

ΕΦΗΜΕΡΙΣ ΤΗΣ ΚΥΒΕΡΝΗΣΕΩΣ
ΤΗΣ ΕΛΛΗΝΙΚΗΣ ΔΗΜΟΚΡΑΤΙΑΣ

ΑΘΗΝΑ 26 ΙΟΥΝΙΟΥ 1984 | ΤΕΥΧΟΣ ΤΕΤΑΡΤΟ | ΑΡΙΘΜΟΣ ΦΥΛΛΟΥ 378

ΠΕΡΙΕΧΟΜΕΝΑ

ΑΠΑΛΛΟΤΡΙΩΣΕΙΣ

ΑΠΟΦΑΣΕΙΣ

Αριθ. 1307 (1)

Κήρυξη αναδασωτέας έκτασης 8,395 στρεμμάτων στη θέση Αυλώνα Περιφερείας Κοινότητας Ερμιόνης Ν. Αργολίδας.

Ο ΝΟΜΑΡΧΗΣ ΑΡΓΟΛΙΔΑΣ

Έχοντας υπόψη :

1. Τις διατάξεις για διοικητική αποκέντρωση.
2. Τις διατάξεις του άρθρου 117 παρ. 3 του Συντάγματος.
3. Τις διατάξεις του Ν. 998/79 «περί προστασίας των δασών κ.λπ.» και ειδικότερα: α) του άρθρου 41 παρ. 1, β) του άρθρου 38 παρ. 1.
4. Τις διαταγές του Υπουργείου Γεωργίας : α) 160417/1180/8.7.80, β) 182447/3049/24.9.80.
5. Τη 241/13.3.1983 αναφορά του Δασονομείου Κρανιδίου, με την οποία προτείνεται να κηρυχθεί ως αναδασωτέα η αναφερομένη στο θέμα έκταση, αποφασίζουμε :

Κηρύσσουμε αναδασωτέα, με σκοπό την επαναδημιουργία της δασικής βλάστησης που καταστράφηκε από παράνομη εχχέρσωση το Νοέμβριο 1983 την έκταση του Ιδιωτικού Δάσους εμβαδού οκτώ στρεμ. και τριακοσίων ενενήντα πέντε τετραγωνικών μέτρων (8,395 στρεμ.) που βρίσκεται στη θέση Αυλώνα περιφερείας Κοινότητας Ερμιόνης, αποτελουμένη από τρία τμήματα Α, Β και Γ που καλύπτονταν από Πεύκα, Πουρνάρια και Σχίνα, όπως φαίνονται στο συνημμένο διάγραμμα που αποτελεί αναπόσπαστο μέρος της αποφάσεως αυτής και προσδιορίζονται ως εξής :

1. Τμήμα Α με στοιχεία περιμέτρου 31, 32, 33, 34, 35, 36, 37, 38, 39, 40, 41, 31 εμβαδού 2,471 στρεμ. συνορευόμενο :

Ανατολικά : Με αγρό Ιωάννη Κωστελένου
Δυτικά : Με ιδιοκτησία Ιωάννη Κωστελένου
Βόρεια : Με ιδιοκτησία Ιωάννη Κωστελένου
Νότια : Με ιδιωτικό δάσος Κωστελένου

2. Τμήμα Β με στοιχεία περιμέτρου 43, 25, 26, 27, 28 29, 42, 43 εμβαδού 1,151 στρεμ. συνορευόμενο :

Ανατολικά : Με ιδιοκτησία Ιωάννη Κωστελένου

Δυτικά : Μέ έκταση που εχχερσώθηκε παράνομα από τον Ανάργυρο Κωστελένο.

Βόρεια : Με ιδιοκτησία Ιωάννη Κωστελένου

Νότια : Με ιδωτικό Δάσος Αφών Κωστελένου και

3. Τμήμα Γ με στοιχεία περιμέτρου 17, 18, 19, 20, 21 22, 23, 24, 25, 43, 44, 45, 46, 47, 48, 17 εμβαδού 4,773 στεμ. συνορευόμενο :

Ανατολικά : Μέ έκταση που εχχερσώθηκε παράνομα από τον Ιωάννη Κωστελένο.

Δυτικά : Με ιδιωτικό δάσος Αφών Κωστελένου

Βόρεια : Με ιδιοκτησία Ανάργ. Κωστελένου

Νότια : Με ιδιωτικό δάσος Αφών Κωστελένου.

Η αναδάσωση της έκτασης θα γίνει με φυσική αναγέννηση.

Η απόφαση αυτή να δημοσιευθεί στην Εφημερίδα της Κυβερνήσεως.

Ναύπλιο, 30 Μαΐου 1984

Ο Νομάρχης
ΘΩΜΑΣ ΜΕΤΑΞΑΣ

ΤΟΠΟΓΡΑΦΙΚΟ ΔΙΑΓΡΑΜΜΑ

Που δείχνει την έκταση που εκχερσώθηκε παράνομα από τους:
1. Ιωάν. Παν. Κωστελένο κ' 2. Ανάργυρο Δημ. Κωστελένο στη θέ-
ση "Αυλώνα" περιοχής Κοινότητας Ερμιόνης.-

Ανάγλυφα στον Α.Σ. 1984

ΚΛΙΜΑΚΑ 1:2000

Αναγνωρισμένο Πυκοδάσος Υπέρ Αδελφών Ιωάν. κ' Δημ. Παν. Κωστελένου Διαταγή 38704/18-3-1931 Υπ. Γεωργίας κ' Απόφαση 9/14-1-31 του Δ.Δ. Υπ. Γεωργίας.—

Τμήμα Α' Ε: 2471,25 m²

Τμήμα Β' Ε: 1151,95 m²

Τμήμα Γ' Ε: 4773,13 m²

Ιωάν. Παν. Κωστελένου

Αγρόκτημα Ανάργυρου Δημ. Κωστελένου

Αγρόκτημα Νικ. Κωστελένου

Έκταση για την οποία δόθηκε άδεια καθαρισμού με το Κ. 828/4-8-1983 έγγραφο εγκρίσεως καθαρισμού Ελαιαγροκτήματος του Δασονομείου Κρανιδίου.

← Προς Ερμιόνη — ΕΠΑΡΧΙΑΚΟΣ ΑΣΦΑΛΤΟΔΡΟΜΟΣ — Προς Κρανίδι →

ΥΠΟΜΝΗΜΑ
- : Αναδασωτέα έκταση
- : Ασφαλτόδρομος
- : Χωματόδρομος
- : Κατοικημένη Περιοχή

Όρμος Ερμιόνης

ΕΡΜΙΟΝΗ

Όρμος Πωτόκια

Ακρ. Μπίσσι

ΑΠΟΣΠΑΣΜΑ ΧΑΡΤΗ ΚΛΙΜΑΚΑ 1:40000

Κρανίδι 23-2-1984
ο Συντάκτης
(υπογραφή)

ΕΘ-ΘΗ
Κρανίδι 23-2-1984
ο Δασονόμος
(υπογραφή)

ΕΘ-ΘΗ
Ναύπλιο 24-5-1984
ο Δ/ντής Δασών κ.α.
(υπογραφή)

Αναρτήθηκε στο 1307/30-5-1984

Παναγ. ... Δασολόγος

ΕΘ-ΘΗ
Ναύπλιο 30-5-1984
ο ΝΟΜΑΡΧΗΣ
...θεμης ΜΕΤΑΞΗΣ

Αριθ. 62 (2)

'Αρση πράξεως κηρύξεως αναδασωτέας εκτάσεως 1,530 στρεμ. στη θέση «Αγ. Απόστολοι» του Δήμου Λιτοχώρου του Νομού Πιερίας.

Η ΝΟΜΑΡΧΗΣ ΠΙΕΡΙΑΣ

'Εχοντας υπόψη :

1. Τις περί διοικητικής αποκεντρώσεως διατάξεις.

2. Τις διατάξεις του Ν. 998/1979 «Περί προστασίας των δασών και των δασικών εν γένει εκτάσεων της χώρας» και συγκεκριμένα του άρθρου 44 παρ. 1.

3. Την αριθ. 160417/1180/8.7.1980 δ/γή του Υπουργείου Γεωργίας.

4. Την αριθ. 21704/11.9.67 απόφαση του Νομάρχη Πιερίας «Περί κηρύξεως ως αναδασωτέας δημοσίας δασικής εκτάσεως δύο χιλιάδων τριακοσίων (2.300) στρεμμάτων στη θέση «Προφήτης Ηλίας» περιφερείας Δήμου Λιτοχώρου, που δημοσιεύτηκε στο 586/20.9.1967 Φ.Ε.Κ. τεύχος Β'.

5. Την από 26.8.1982 αίτηση του Κων/νου Χρησ. Ζολώτα κατοίκου Λιτοχώρου με την οποία ζητά την άρση της αναδασώσεως από ιδιόκτητη γεωργική έκταση 1,530 στρεμμάτων στη θέση «Αγιοι Απόστολοι» περιφερείας Δήμου Λιτοχώρου, που βρίσκεται μέσα στην ευρύτερη έκταση της θέσεως «Πρ. Ηλίας» Λιτοχώρου που κηρύχθηκε αναδασωτέα με την 21704/14.9.67 απόφαση του Νομάρχη Πιερίας.

6. Την πρόταση που υποβλήθηκε με τη Δ.Υ./4.1.1984 αναφορά του αρμοδίου δασολόγου σχετικά με την άρση της αναδασώσεως της κατωτέρω περιγραφομένης εκτάσεως.

7. Το γεγονός ότι η εν λόγω έκταση και πρό της κηρύξεώς της ως αναδασωτέας και σήμερα καλλιεργείται γεωργοδενδροκομικώς (περιβόλι με οπωροφόρα δένδρα) και πρέπει να γίνει άρση της αναδασώσεως, διότι η μη κατά νόμο έγκαιρη συντέλεση αναγκαστικής απαλλοτριώσεως αφορώσης εις ιδιωτικήν έκτασιν, κηρυχθείσα αναδασωτέα και η οποία προ της σχετικής αποφάσεως δεν αποτελεί δάσος ή δασική έκταση συνεπάγεται την υποχρέωση της Διοικήσεως πρός άρση της αναδασώσεως, αποφασίζουμε :

Αίρουμε την αναδάσωση από έκταση 1,530 στρεμμάτων στη θέση «'Αγιοι Απόστολοι» που περιλαμβάνεται στην ευρύτερη κηρυχθείσα αναδασωτέα έκταση της Δ.Θ. «Προφήτης Ηλίας» περιφερείας Δήμου Λιτοχώρου βάσει της 12704/14.9.67 αποφάσεως του Νομάρχη Πιερίας διότι πρόκειται περί ιδιωτικής εκτάσεως καλλιεργουμένης και προ της αναδασώσεως και σήμερα γεωργοδενδροκομικώς η οποία δεν αποτελούσε δάσος ή δασική έκταση και δεν έγινε η κατά νόμο έγκαιρη αναγκαστική απαλλοτρίωση.

Η έκταση αυτή φαίνεται στο τοπογραφικό διάγραμμα του Πολ. Μηχ/κού Ιωάννη Γ. Μαυρομάτη με κλίμακα 1 :500 και με στοιχεία Ζ' - Γ' - Β - Β' - Λ - Ν - Μ - Ι - Θ Η - Ζ', το οποίο αποτελεί αναπόσπαστο μέρος της αποφάσεως αυτής και με όρια :

Ανατολικά : Με δημόσια δασική έκταση - έκταση που κατέχεται από Δημ. Αθαν. Μέγα.

Δυτικά : Με δημοσία δασική έκταση.

Βόρεια : Με δημοσία δασική έκταση

Νότια : Με δημοσία δασική έκταση.

Η απόφαση αυτή να δημοσιευθεί στην Εφημερίδα της Κυβερνήσεως.

Κατερίνη, 21 Μαΐου 1984

Η Νομάρχης
ΜΑΡΙΑ ΑΡΣΕΝΗ

ΤΟΠΟΓΡΑΦΙΚΟ ΔΙΑΓΡΑΜΜΑ ΑΓΡΟΤΕΜΑΧΙΟΥ ΑΒΓΑΕΣΗΘΙΚΑΜΝ
ΠΟΥ ΒΡΙΣΚΕΤΑΙ ΣΤΗΝ ΠΕΡΙΟΧΗ ΑΓΙΩΝ ΑΠΟΣΤΟΛΩΝ ΛΙΤΟΧΩΡΟΥ
ΙΔΙΟΚΤΗΤΗΣ: ΖΟΛΩΤΑΣ ΚΩΝΣΤΑΝΤΙΝΟΣ
ΕΜΒΑΔΟΝ: Ε = ~~1836.80~~ 1530 m² ΥΠΟ ΣΤΟΙΧΕΙΑ Ζ'-Γ'-Θ-Θ'-Α-Ν-Μ-Ι-Θ-Η-Ζ'
ΚΛΙΜΑΚΑ: 1:500

ΠΡΟΣ ΛΙΤΟΧΩΡΟ →
← ΠΡΟΣ ΑΓΙΟ ΙΩΑΝΝΗ
ΔΑΣΙΚΗ ΟΔΟΣ
ΔΗΜ. ΔΑΣΙΚΗ ΕΚΤΑΣΗ
Ε = 1836.80 m²
ΕΚΤΑΣΗ ΠΟΥ ΚΑΤΕΧΕΙ Ο ΔΗΜ. ΑΘ. ΜΙΧΑΣ
ΔΗΜΟΣΙΑ ΔΑΣ. ΕΚΤΑΣΗ
ΔΗΜΟΣΙΑ ΔΑΣ. ΕΚΤΑΣΗ

Ο
Συντάξας

ΙΩΑΝΝΗΣ Γ. ΜΑΥΡΟΜΑΤΗΣ
[illegible]
ΛΙΤΟΧΩΡΟ ΠΙΕΡΙΑΣ - ΤΗΛ. (035) 82215

ΥΠΕΥΘΥΝΗ ΔΗΛΩΣΗ - ΒΕΒΑΙΩΣΗ

Ο παρακάτω αναφερόμενος Μαυρομάτης Γιάννης Πολιτικός Μηχανικός, δηλώ υπεύθυνα ότι το υπό στοιχεία ~~ΑΒΓΔΕΣΗΘΙΚΛΜΝ~~ [illegible] αγροτεμάχιο, ιδιοκτησίας Ζολώτα Κων/νου, εμβαδού Ε = ~~1836.80~~ 1530 m², κείται εντός των ορίων του [illegible] Λιτοχώρου, εντός ζώνης [illegible] υπάρχει [illegible], και δεν είναι [illegible] και οικοδομήσιμο κατά [illegible] 17.10.78 Π.Δ.

Ο
Δηλών

ΙΩΑΝΝΗΣ Γ. ΜΑΥΡΟΜΑΤΗΣ
[illegible]
ΛΙΤΟΧΩΡΟ ΠΙΕΡΙΑΣ - ΤΗΛ. (035) 82215

Επιτόπιος τοπογραφικός έλεγχος
Κ.Ε. Σιπονίου
Τοπογράφος (ΑΡΘ)

Τό παρόν συνοδεύει την υπ' αριθ. 62/21-5-84 απόφαση της Διευθύνσεως Δασών Πιερίας.
Κατερίνη 21-5-1984
Ο Δ/ντής Δασών Πιερίας
Νικόλαος Κρασσιώτης
Δασολόγος

ΘΕΩΡΗΘΗΚΕ
Κατερίνη 11-5-1984
[illegible]

ΘΕΩΡΗΘΗΚΕ
Κατερίνη 21-5-1984
[illegible]
ΜΑΡΙΑ ΑΡΣΕΝΗ

Αριθ. 373 (3)

Κήρυξη αναγκαστικής απαλλοτριώσεως οικοπέδου στην Κοινότητα Κάτω Συν. Τρικάλων - Κορινθίας.

Ο ΠΡΟΕΔΡΟΣ ΤΗΣ ΚΟΙΝΟΤΗΤΑΣ
ΚΑΤΩ ΣΥΝ. ΤΡΙΚΑΛΩΝ

Με την αριθ. 5/13/1984 απόφασιν του Κοινοτικού Συμβουλίου εγκριθείσαν νομίμως με την αριθ. 8502/1984 απόφασιν της Νομαρχίας - Κορινθίας, κηρύσσει την απαλλοτρίωσιν οικοπέδου εκτάσεως (115,5 μ2) εκατόν δέκα πέντε και μισό τετραγωνικών μέτρων πρός διάνοιξιν Κοινοτικής οδού, ιδιοκτησίας Ελένης συζύγου και Κων/ντίνου υιού Νικολ. Γιάννου, κειμένου εντός του οικισμού Κάτω Συν. Τρικέλων, οριζομένου γύρωθεν με ιδιοκτησίας και ακίνητα, Αγγελου Γ. Κωνσταντίνου, Παναγιώτου Γ. Μενούνου, Αγγελή και Γεωργίου Σιώκου και Κοινοτικήν οδόν.

Καθορίζει την κατά τετραγωνικόν μέτρον αξίαν του οικοπέδου εις εξακοσίας (600) δραχμάς, σύμφωνα με το τοπογραφικό διάγραμμα και την έκθεσιν της αρμοδίας Επιτροπής.

Κάτω Συν. Τρικάλων, 23 Μαΐου 1984

Ο Πρόεδρος
ΠΑΝΑΓΙΩΤΗΣ ΓΙΑΝΝΟΣ

ΑΝΑΚΟΙΝΩΣΕΙΣ

Αριθ. 1192 (4)

Ειδοποίησις της γενομένης καταθέσεως αποζημιώσεως λόγω αναγκαστικής απαλλοτριώσεως ακινήτων εν Αγίοις Θεοδώροις, Ν. Κορινθίας.

Ο ΠΡΟΕΔΡΟΣ ΤΗΣ ΚΟΙΝΟΤΗΤΑΣ
ΑΓΙΩΝ ΘΕΟΔΩΡΩΝ

Γνωστοποιεί συμφώνως τω Νόμω, ότι η Κοινότης Αγίων Θεοδώρων κατέθεσεν εις το Ταμείον Παρακαταθηκών και Δανείων λόγω αποζημιώσεως, διά την αναγκαστικήν απαλλοτρίωσιν αγροτεμαχίων, κειμένων εν τη θέσει «Μούλκι» της περιφερείας της Κοινότητος Αγίων Θεοδώρων, προς δημιουργίαν Νεκροταφείου, γενομένην διά της αριθ. 33/1982 πράξεως του Κοινοτικού Συμβουλίου Αγίων Θεοδώρων, εγκριθείσης διά της αριθ. 6144/1982 αποφάσεως του Νομάρχου Κοριθνίας και δημοσιευθείσης εις το αριθ. 284/11 Ιουνίου 1982 Φ.Ε.Κ. (τεύχος τέταρτον), προσδιορισθείσης προσωρινώς διά της αριθ. 305/1983 αποφάσεως του Μονομελούς Πρωτοδικείου Κορίνθου, το ποσόν των επτά εκατομμυρίων εννεακοσίων πεντήκοντα.δύο χιλιάδων οκτακοσίων (7.952.800) δραχμών εκδοθέντος του αριθ. 727672/10 Μαΐου 1984 Γραμματίου συστάσεως Παρακαταθήκης.

Τα ανωτέρω φέρονται εις γνώσιν των ισχυριζομένων ως εχόντων δικαίωμα κυριότητος επί της απαλλοτριωθείσης εκτάσεως Γεωργίου Κόντη, Κων/νας Παπαβασιλείου, Θεοδώρου Στάμου, Μιχαήλ Κόπελλου, Θεοδώρου Σοφία, κληρονόμων Λεωνίδου Σακελλαρίου, Ευθυμίου Θεοδ. Στάμου, Μαρίας συζ. Μιχ. Κόπελλου, Χρυσαυγής Σπετσέρη, ως και παντός άλλου έχοντος ή αξιούντος δικαίωμα κυριότητος επί της απαλλοτριωθείσης εκτάσεως, ως και των τυχόν επί της εκτάσεως ταύτης εγγεγραμμένων ενυποθήκων ή κατασχόντων δανειστών ή τρίτων διεκδικητών, όπως μετά νόνιμον διαδικασίαν εισπράξουν το όπερ δικαιούνται ποσόν.

Άγιοι Θεόδωροι, 24 Μαΐου 1984

Ο Πρόεδρος
ΑΝΑΣΤΑΣΙΟΣ ΑΠ. ΠΕΤΡΟΥ

ΠΟΛΕΟΔΟΜΙΑ

ΑΠΟΦΑΣΕΙΣ

Αριθ. 362297/692 (5)

Τροποποίηση ρυμοτομικού σχεδίου Ν. Σμύρνης Ν. Αττικής με χαρακτηρισμό χώρου σε κοινόχρηστη πλατεία και κατασκευής σ' αυτή δημοτικού σταθμού αυτοκινήτων.

Ο ΝΟΜΑΡΧΗΣ ΔΙΑΜΕΡΙΣΜΑΤΟΣ ΠΕΙΡΑΙΑ

Έχοντας υπόψη :

1. Το Ν. Δ/γμα της 7/16.8.1923
2. Την παρ. 2 του άρθρου 4 του Ν. 622 1977
3. Το Π. Δ/γμα 443/2.11.83 (Φ.Ε.Κ. 165/Α/83)
4. Το Ν. Δ/γμα 1147/72 «περί Διοικήσεως της Μείζονος Πρωτευούσης».
5. Την εγκύκλιο με αρ. Λ. 7/13 - 1/17/11.12.72
6. Το Π. Δ/γμα 910/77 περί οργανισμού Υ.Δ.Ε.
7. Το Ν. 1032/80 περί Υ.Χ.Ο.Π.
8. Τούς Ν. 1232/82 και 1235/82
9. Την Υπουργική απόφαση 7524/1151/83 (Φ.Ε.Κ. 767/Β'/83).
10. Τις με αρ. 14/81 και 130/82 αποφάσεις του Δημοτικού Συμβουλίου του Δήμου Νέας Σμύρνης
11. Τη με αρ. 31/84 γνωμοδότηνη του Ν.Σ.Χ.Ο.Π., αποφασίζουμε :

Εγκρίνουμε την τροποποίηση του εγκεκριμένου ρυμοτομικού σχεδίου του Δήμου Νέας Σμύρνης με χαρακηρισμό.

1. Του Τμήματος με στοιχεία Ε' ΓΓ' ΔΕΕ.' όπως φαίνεται στο συνημμένο διάγραμμα από χώρο επέκτασης νεκροταφείου σε χώρο ανέγερσης δημοτικού σταθμού αυτοκινήτων.

Η ανέγερση του κτιρίου θα γίνει βάσει ειδικών όρων δομήσεως, η μελέτη δε θα συνταχθεί σύμφωνα με ειδικές εγκρίσεις για την προστασία του περιβάλλοντος και την Υγιεινή του περιβάλλοντος χώρου.

2. Του τμήματος που σημειώνεται στο συνημμένο διάγραμμα με στοιχεία ΑΒΓ' Ε' Α από χώρο για επέκταση νεκροταφείου σε κοινόχρηστη πλατεία.

Η απόφαση αυτή να δημοσιευθεί στην Εφημερίδα της Κυβερνήσεως.

Πειραιάς, 7 Μαΐου 1984

Ο Νομάρχης
Α. ΦΟΥΡΑΣ

ΤΟΠΟΓΡΑΦΙΚΟ ΔΙΑΓΡΑΜΜΑ ΧΩΡΟΥ
ΜΕΤΑΞΥ ΤΩΝ ΟΔΩΝ
ΑΓ ΣΟΦΙΑΣ- ΟΛΥΜΠΙΟΥ-ΑΝΩΝΥΜΟΥ
ΝΕΑ ΣΜΥΡΝΗ
ΠΕΡΙΟΧΗ 16
ΚΛΙΜΑΚΑ 1:200

362291/692
Περι χαρακτηρισμού χωρου σε κοινο-
χρηστη Πλατεια και κατασκευης
σ' αυτη δημοτικου Σταθμου Αυτοκινη-
των


7/5

Τ Υ Σ
Λ ΦΟΥΡΑΣ

ΔΗΜΟ

ΑΝΩΝΥΜΟΣ ΟΔΟΣ

Η
32.00
Χωρος για ανεγερση δημοτικου Σταθμού Αυτοκιν.
(-7.00) 8 Ζ
12.00
7 (-6.50)
Ε
36.00
6 (-6.20)
5 (-5.14)

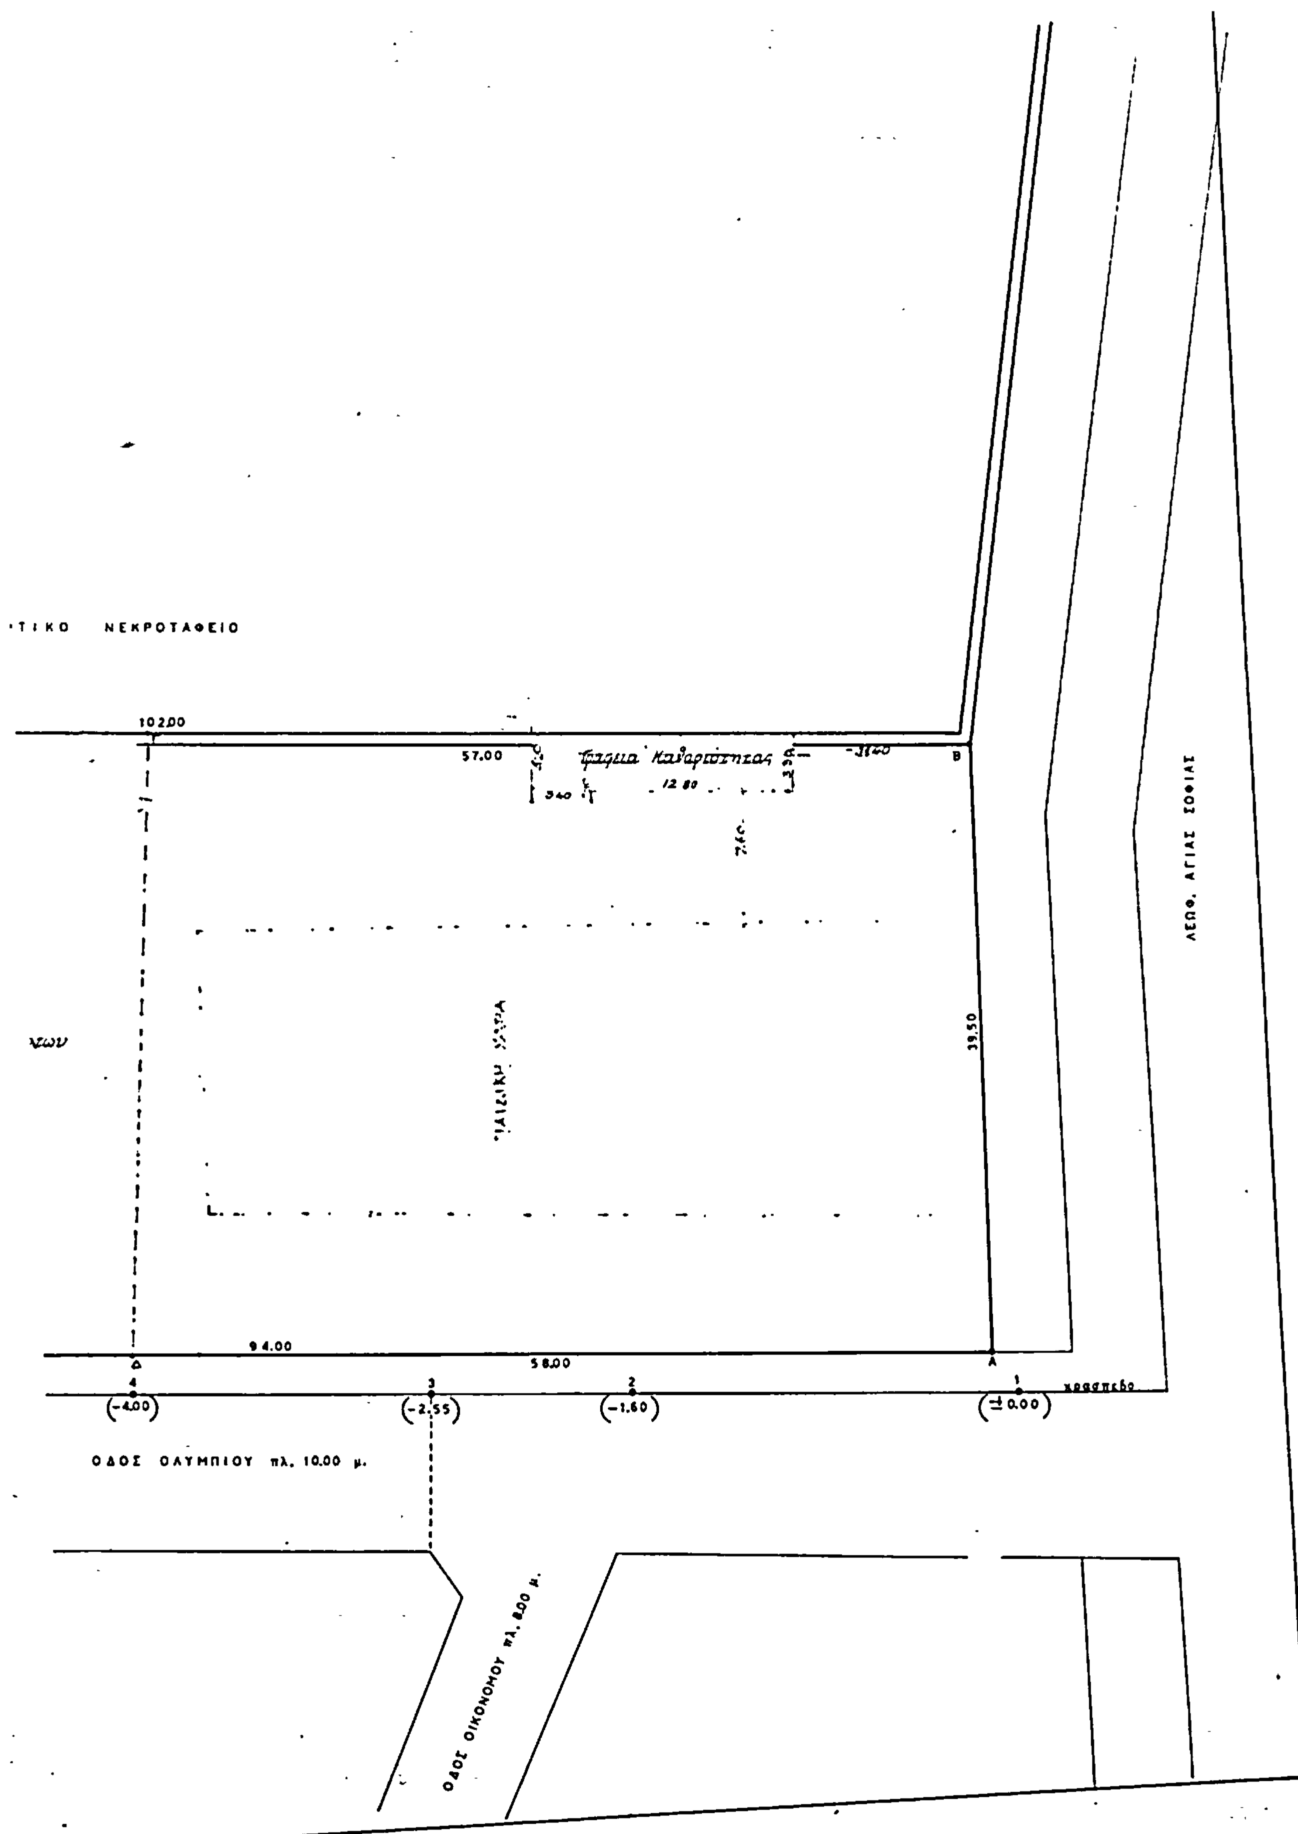

ΤΙΚΟ ΝΕΚΡΟΤΑΦΕΙΟ
102.00
57.00
Β
39.50
94.00
58.00
Δ
Α
4
3
2
1
(-4.00)
(-2.55)
(-1.60)
(±0.00)
ΟΔΟΣ ΟΛΥΜΠΙΟΥ πλ. 10.00 μ.
ΟΔΟΣ ΟΙΚΟΝΟΜΟΥ πλ. 8.00 μ.
ΛΕΩΦ. ΑΓΙΑΣ ΣΟΦΙΑΣ

ΑΝΑΚΟΙΝΩΣΕΙΣ

Αριθ. 5 (6)

Γνωστοποίηση παρακατάθεσης αποζημίωσης που έγινε για απαλλοτρίωση κτισμάτων υπέρ του Δήμου Πτολεμαΐδας Ν. Κοζάνης για εφαρμογή του σχεδίου πόλεως.

Ο ΔΗΜΑΡΧΟΣ ΠΤΟΛΕΜΑΪΔΑΣ

Ανακοινώνει ότι :

Με το αριθ. 17876/9.5.1984 γραμμάτιο του Ταμείου Παρακαταθηκών και Δανείων, Γραφείο Πτολεμαΐδας. παρακατατέθηκε ποσό δρχ. 545.441 για αποζημίωση κτισμάτων που απαλλοτριώθηκαν για την εφαρμογή του σχεδίου πόλεως, στην οδό Ιμέρας όπως φαίνονται στην 5/1982 πράξη τακτοποιήσεως και αναλογισμού υποχρεώσεων της Τεχνικής Υπηρεσίας του Δήμου, που κυρώθηκε με την 624/1983 απόφαση του Νομάρχη Κοζάνης.

Η παρακατάθεση έγινε υπέρ των 1) Αθανασίας συζ. Αθαν. Αρχοντάκη το γένος Χρ. Μπεάζογλου και 2) Έλλης συζ. Αβραάμ Πεχλιόγλου το γένος Χρ. Μπεάζογλου ή εκείνων που τυχόν θα αναγνωρισθούν ως δικαιούχοι κα το παραπάνω γραμμάτιο κατατέθηκε προς φύλαξη με την 2276/23.5.1984 πράξη καταθέσεως της συμ/φου Πτολεμαΐδας Δέσποινας Συνοδινού - Κυρατζή στην ίδια συμ/φο.

Το παραπάνω ποσό που παρακατατέθηκε, καθορίσθηκε με την 186/1974 απόφαση του Μονομελούς Πρωτοδικείου Κοζάνης, που καθόρισε την προσωρινή τιμή μονάδας αποζημίωσης.

Η ανακοίνωση αυτή να δημοσιευθεί στην Εφημερίδα της Κυβέρνησης.

Πτολεμαΐδα, 21 Μαΐου 1984

Ο Δήμαρχος
ΑΝ. ΣΠΑΝΙΔΗΣ